




Voorgevel

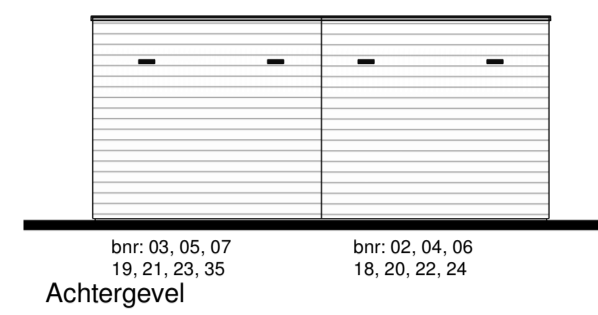


Achtergevel

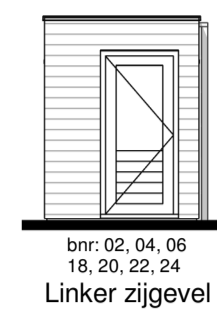


Linker zijgevel

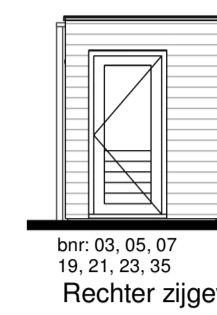


Rechter zijgevel

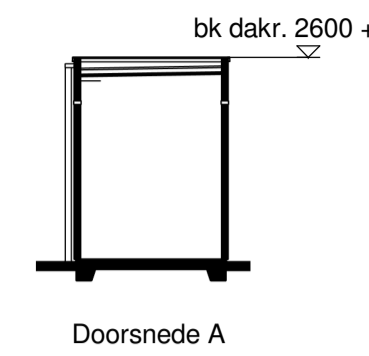


Doorsnede A

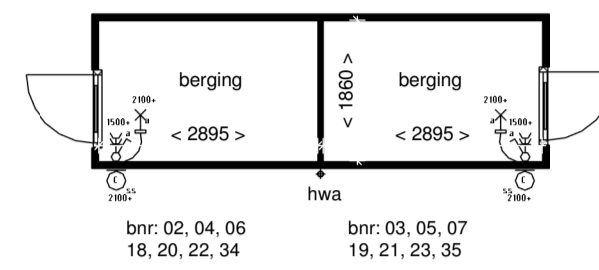


Plattegrond

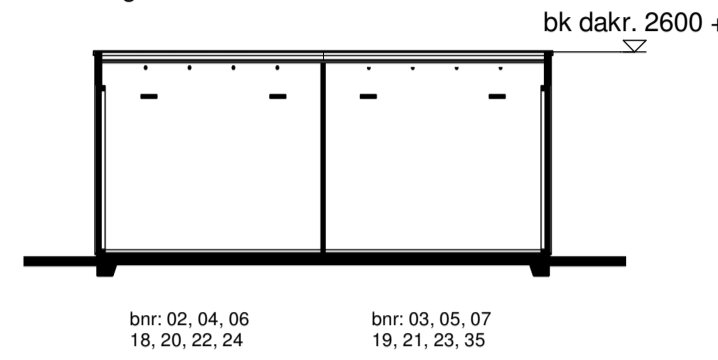


Doorsnede B

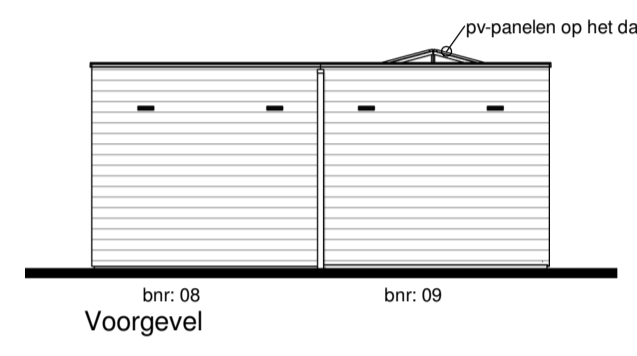


Voorgevel

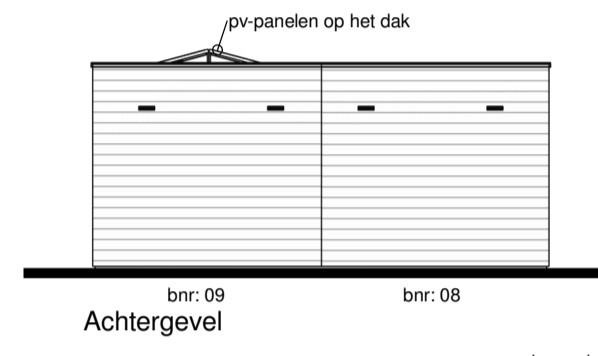


Achtergevel

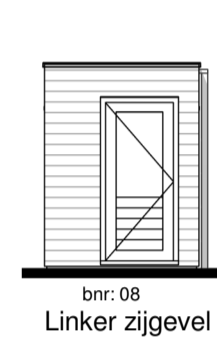


Linker zijgevel

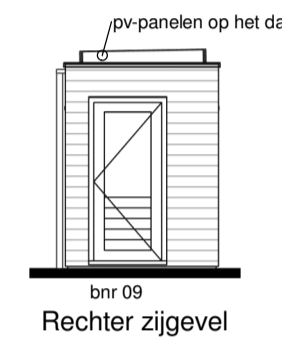


Rechter zijgevel

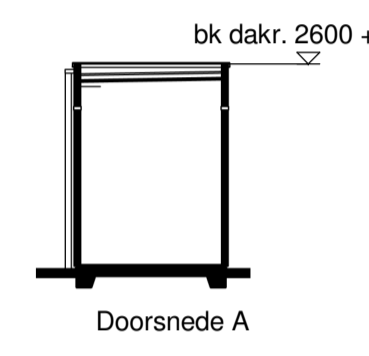


Doorsnede A

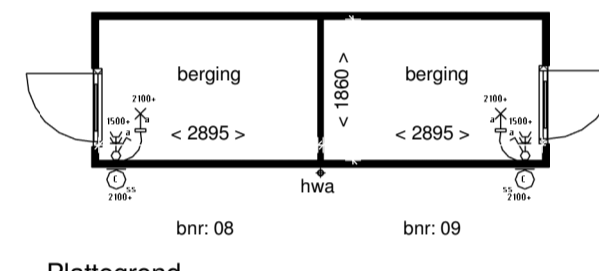


Plattegrond

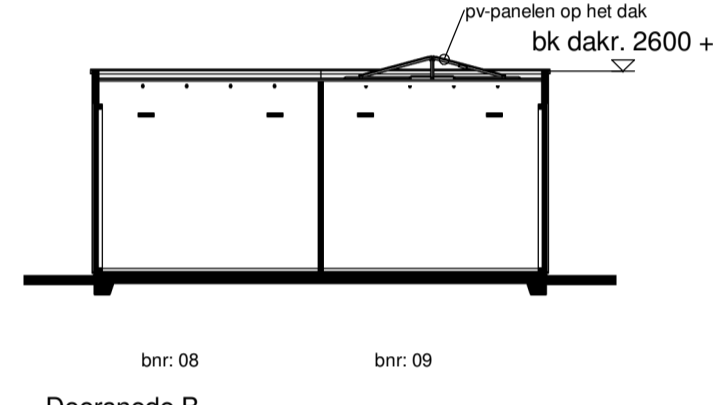


Doorsnede B

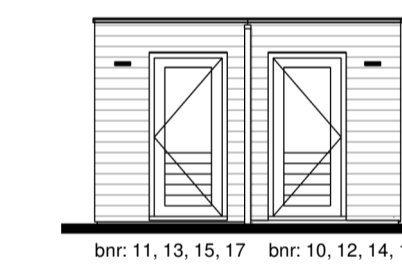


Voorgevel

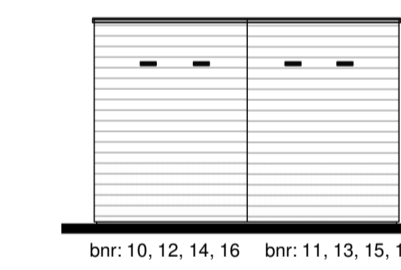


Achtergevel

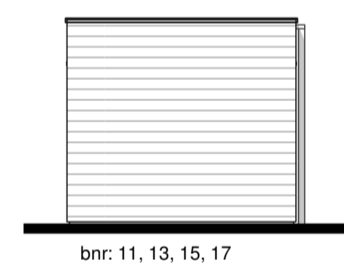


Linker zijgevel

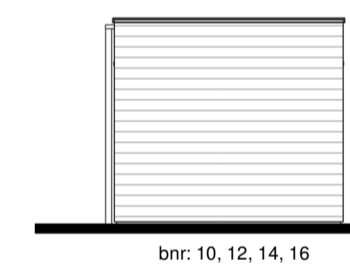


Rechter zijgevel

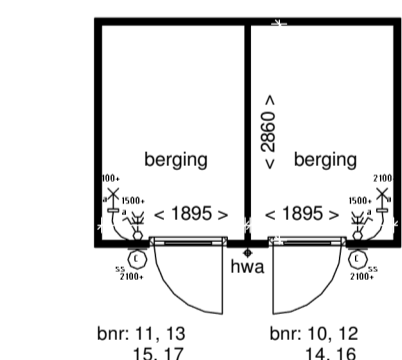


Plattegrond

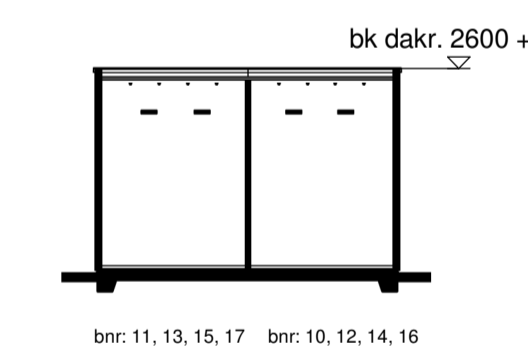


Doorsnede B

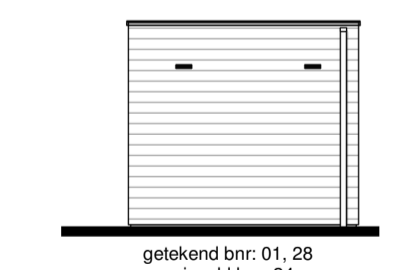

Voorgevel

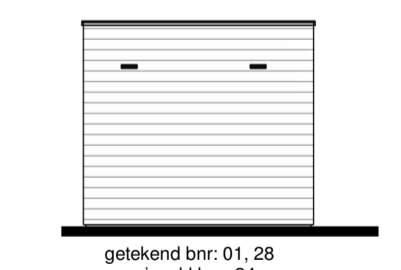


Achtergevel

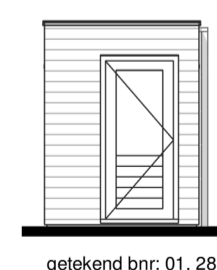


Linker zijgevel



Rechter zijgevel

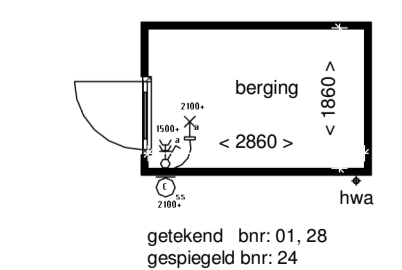

Begane grond

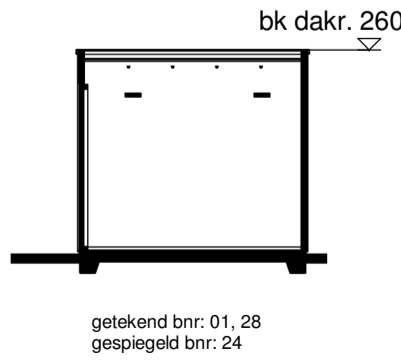

Doorsnede B

**Disclaimer**  
 De op deze tekening aangegeven maten zijn circa maten in millimeters en tussen de wanden / vloeren gemeten, waarbij geen rekening is gehouden met enige wandafwerking, plinten, afsluiting, etc. In verband met de nauwkeurige uitvoering van details, constructie, maatvoering, materialen e.d. kunnen er kleine afwijkingen ontstaan ten opzichte van de nu vermeldde gegevens. Deze geringe afwijkingen geven geen aanleiding tot verzekering. Aan de op deze tekening aangegeven maten kunnen derhalve geen rechten worden ontleend. De op deze tekening aangegeven maatvoering is niet geschikt voor opdrachten aan derden door koper(s). De posities van aansluitingen en installatie onderdelen zijn indicatief op tekening aangegeven. De exacte aantallen en posities zullen na berekening in het werk door de installateurs worden bepaald en kunnen afwijken van deze tekening.



Project: Abel Tasmankwartier  
 Opdrachtgever: Van Wijnen West BV  
 Bladomschrijving: Bergingen  
 Bladnummer: VT-00-B1  
 Schaal: 1:100  
 Datum: 02-04-2019